


Lot A 001


- T3 en duplex avec jardin
- Surface du logement: 72,1 m²
- Surface de la terrasse : 23,3 m²
- Surface du jardin : 38 m²



Plans du logement

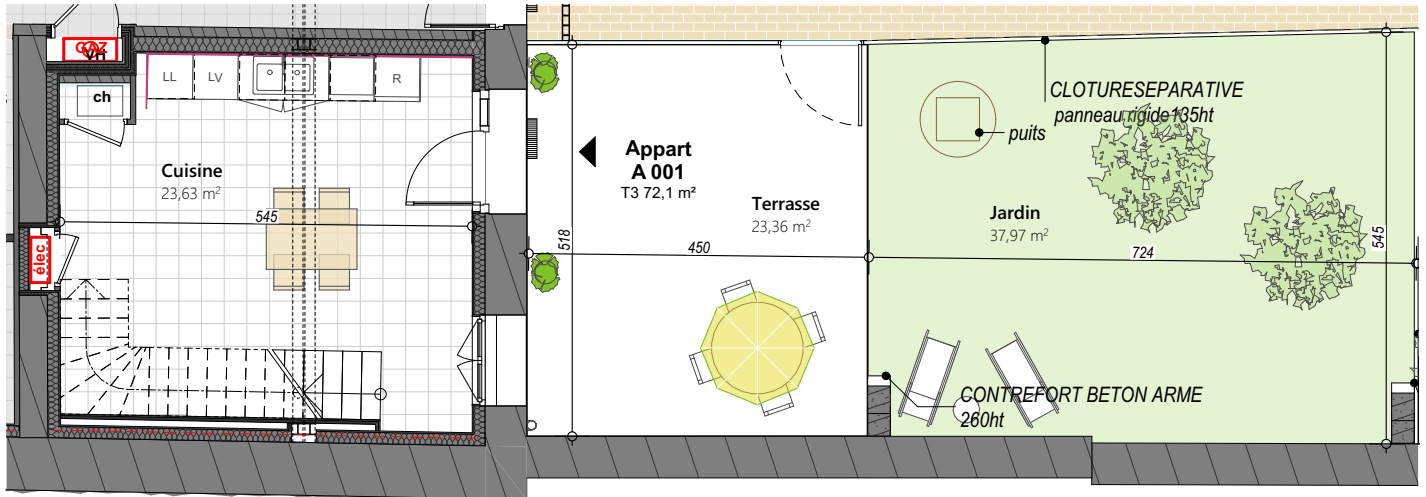

Plan du RDC

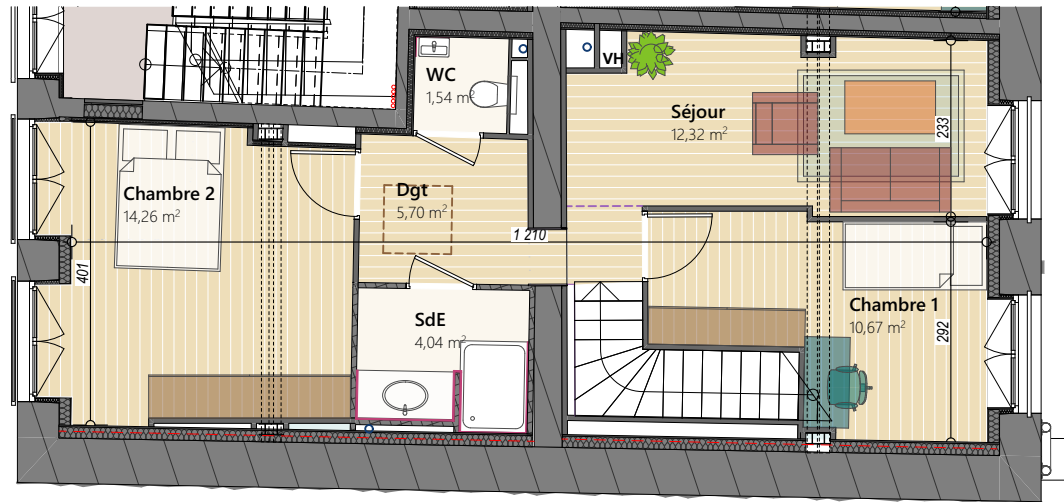

Plan du R+1

Tableau des surfaces

A 001, T3		
RdC	Cuisine	23,6
R+1	Chambre 2	14,3
R+1	Séjour	12,3
R+1	Chambre 1	10,7
R+1	Dgt	5,7
R+1	SdE	4,0
R+1	WC	1,5
		72,1 m²

N.B. Les plans et surfaces sont susceptibles de subir des modifications dues aux impératifs de la construction et aux tolérances d'exécution. Les plans de plantations sont indicatifs et non contractuels. Les seuls éléments d'équipement qui seront fournis sont ceux figurant dans la notice descriptive annexée à l'acte de vente. Les surfaces des placards sont incluses dans les pièces.